




Omleiding N201 Li Km 34,5-31,5 - Fase 1
Richting : Haarlem / Den Haag / Hoofddorp

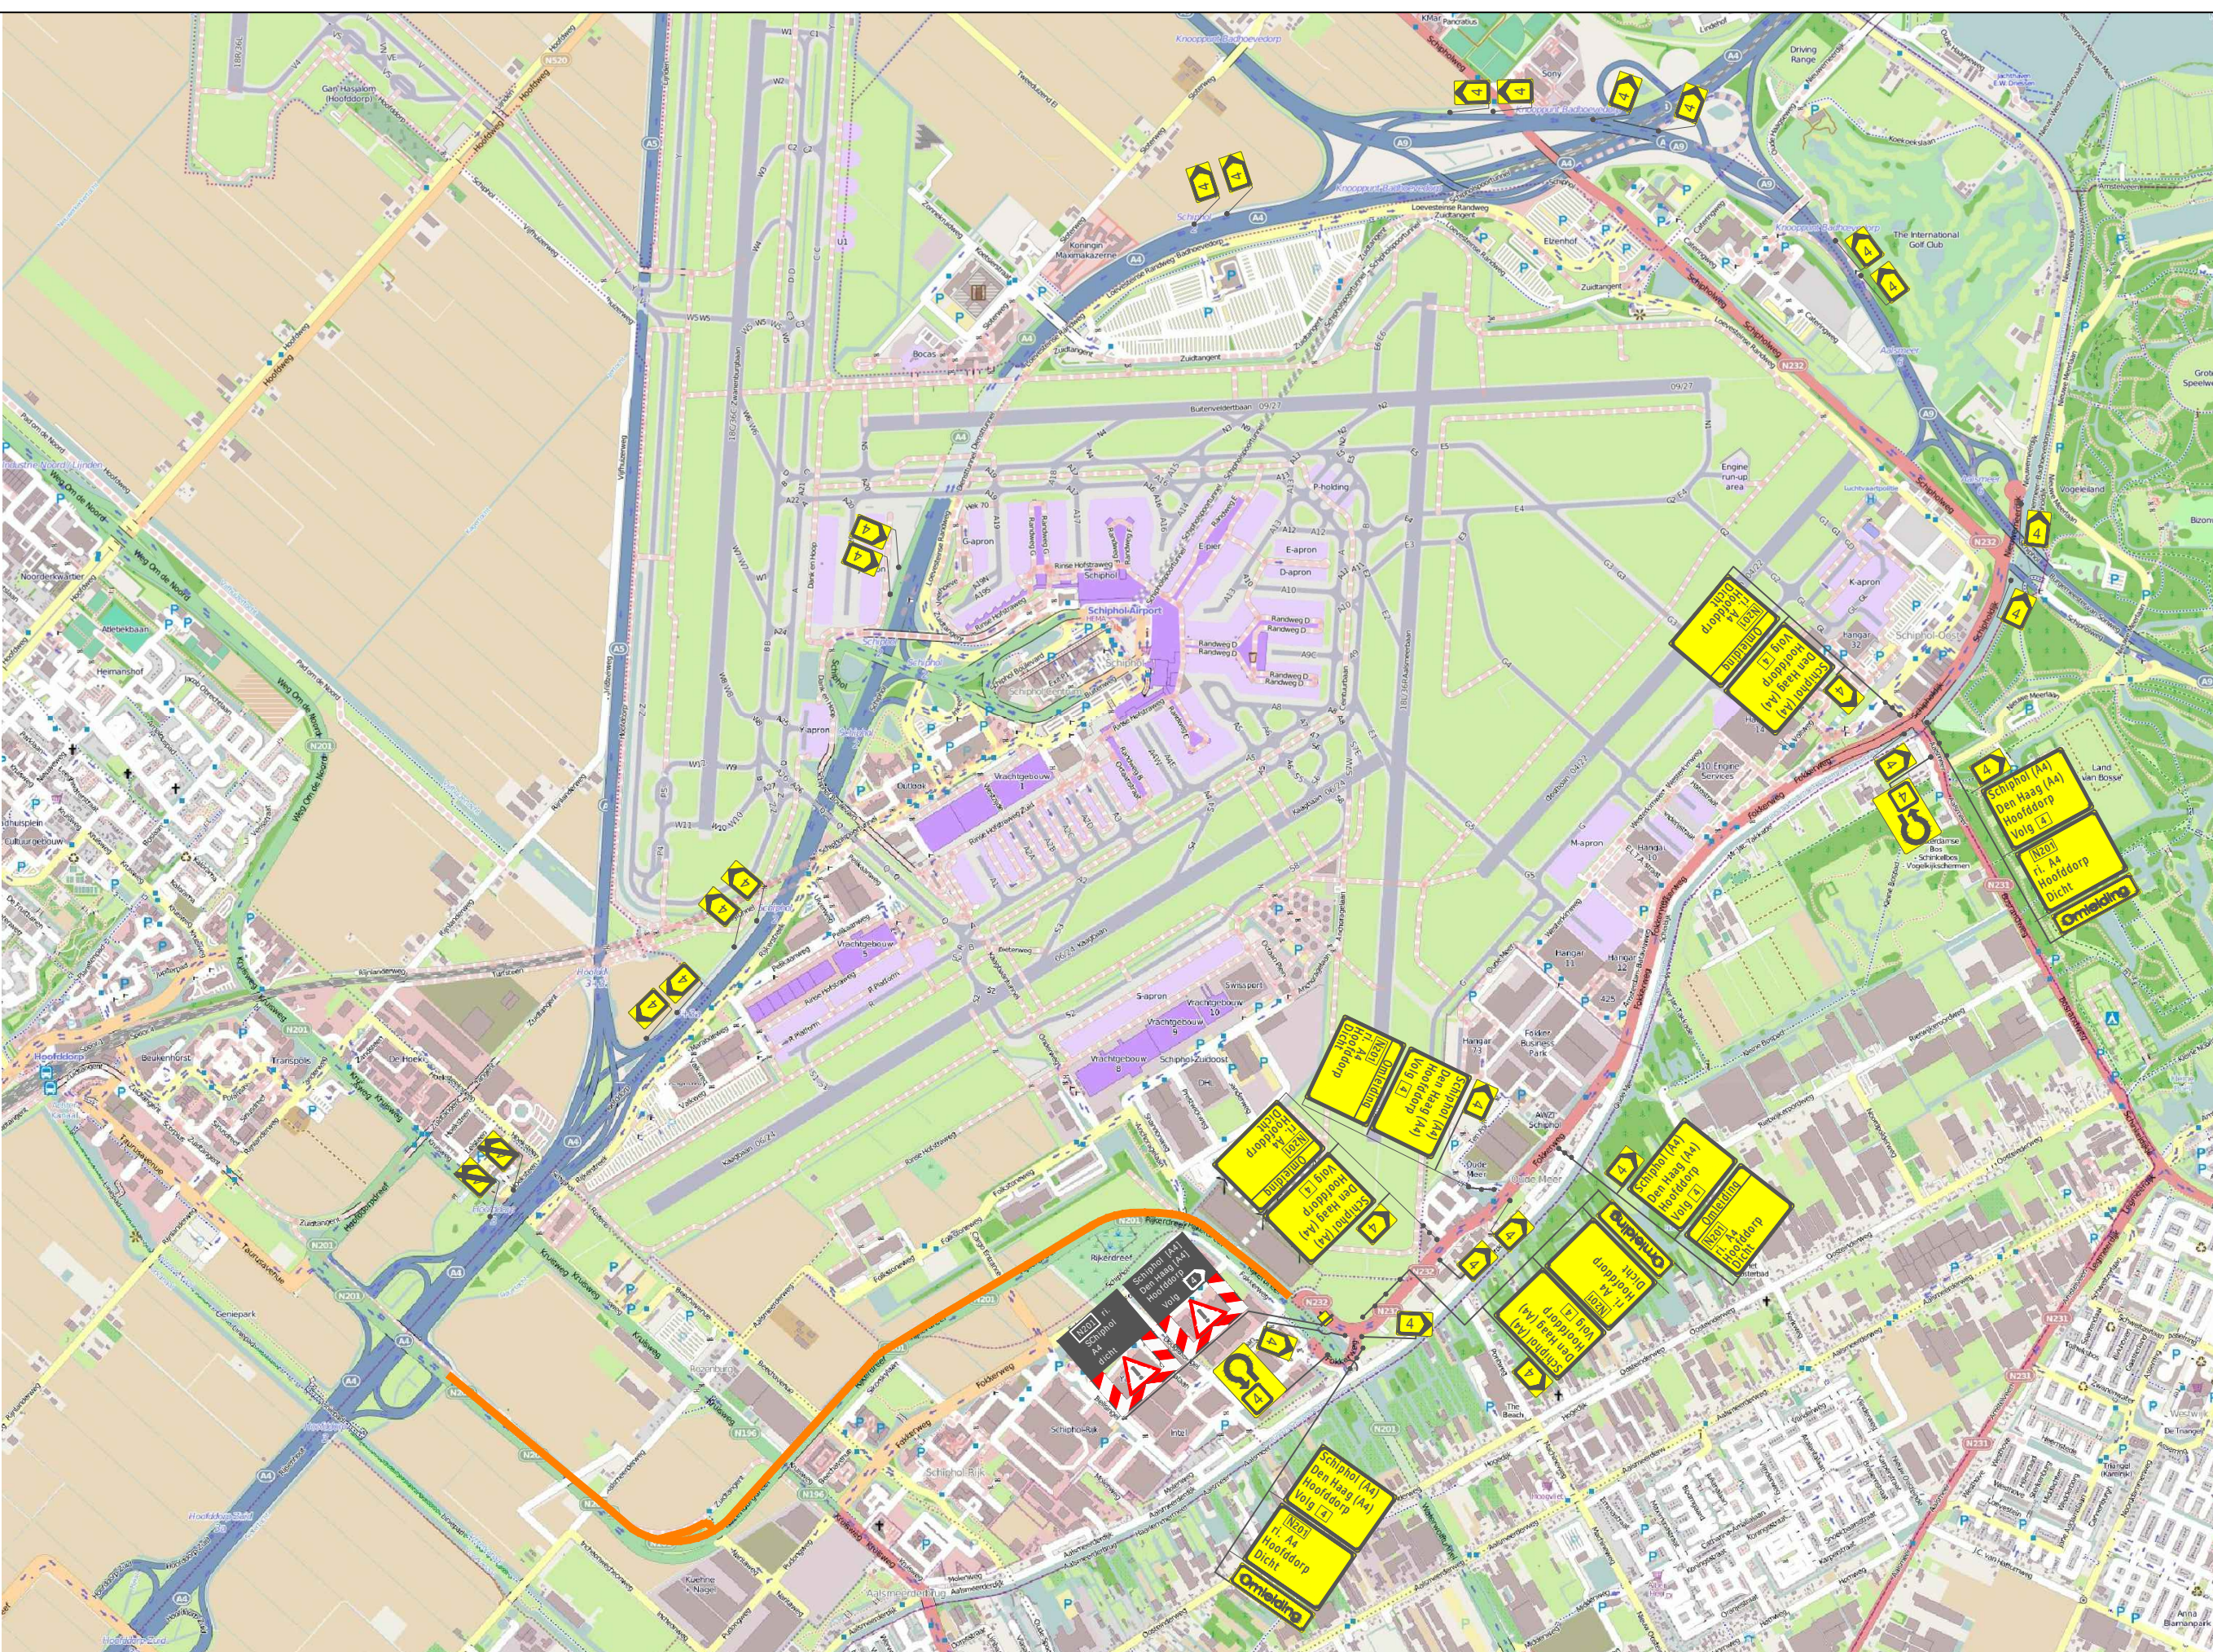

Opdrachtgever:		Project:	
ROAD MAINTENANCE SUPPORT BV		N201 - Rijkdreef te Aalsmeer (Li Km 34,4-31,5) Fase 1	
Aard werkzaamheden opdr. gever:		Onderdeel: Verkeersmaatregelen / Afsluiting	
Getekend : D. Sanaye	Datum : 16-04-2020		
Gecontroleerd : M. v.d. Zedde	Datum : 16-04-2020		
Referentie:		Tekeningnummer: 320-00364-02a	
Formaat: A2		Schaal: nvt	
Plaatsing conform CROW 96a en 96b - Conflicterende bebouwing / bewegwijzering afdekken		Status: Concept	