





Omleiding / Adviesroute N201
Re Km 31,5 - 35,5 - Fase 2

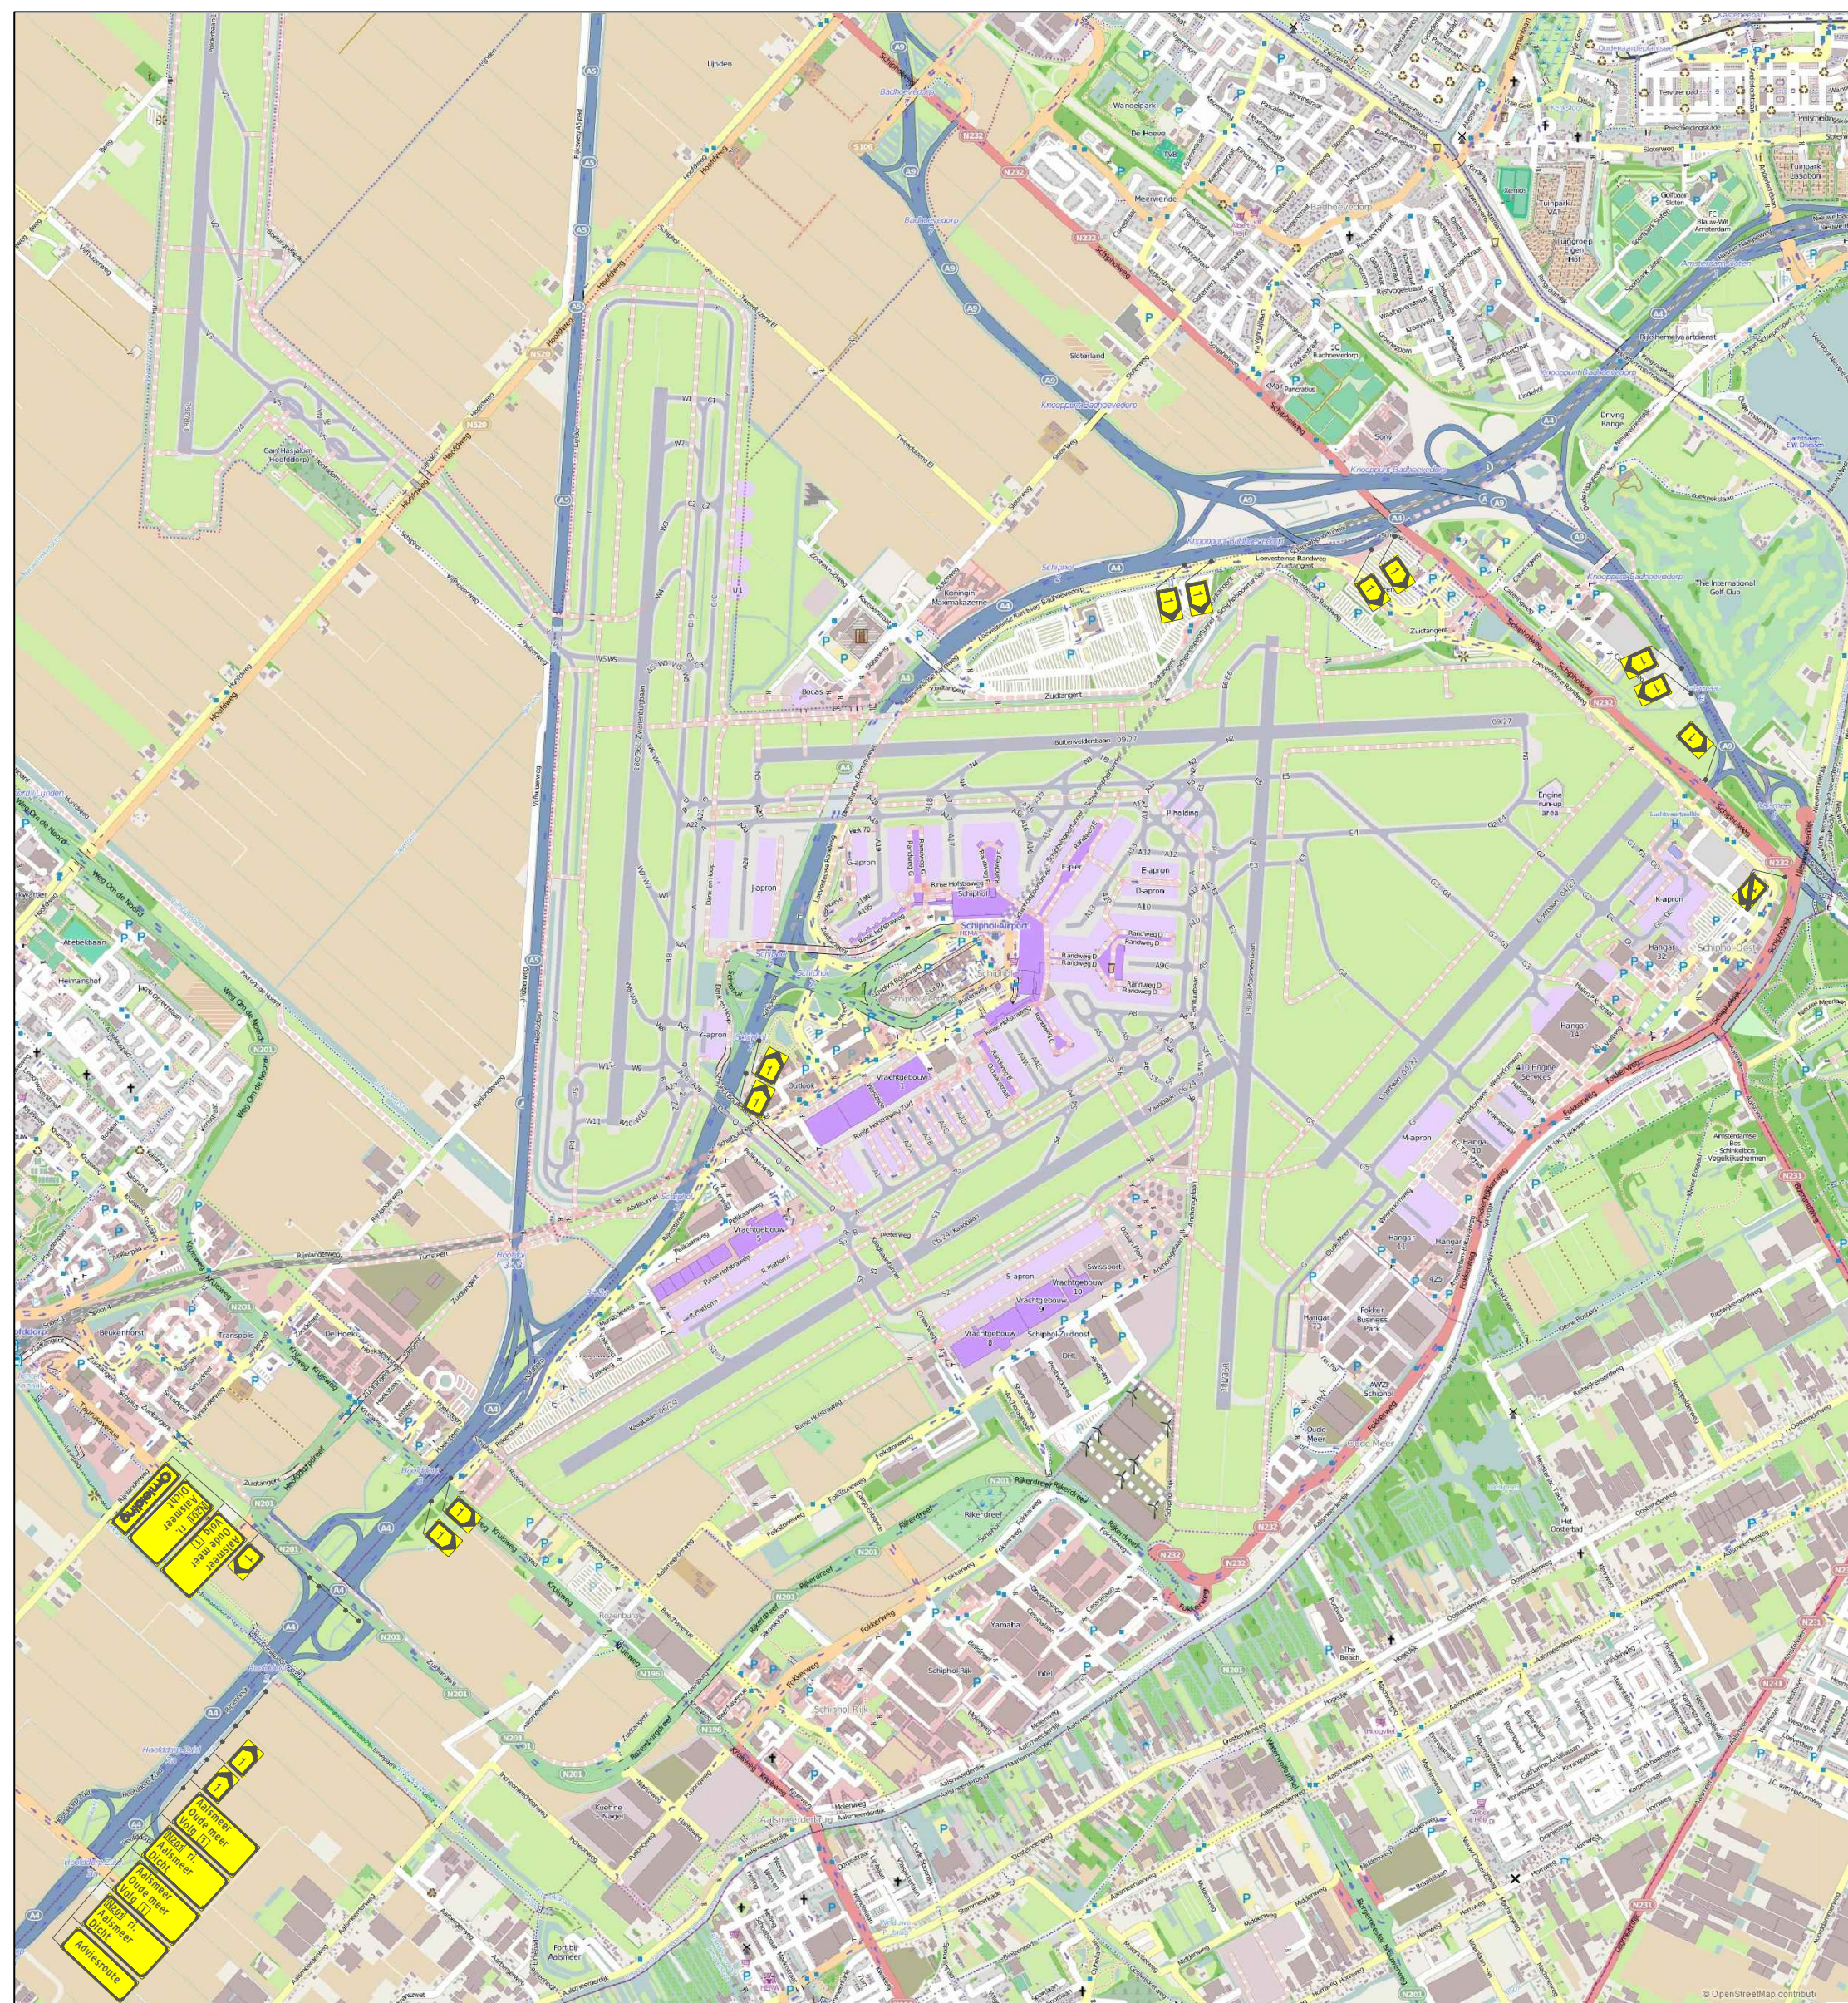

Opdrachtgever:

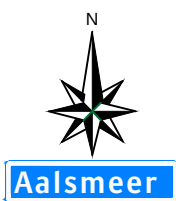

Versluys Verkeerstechniek BV
Bodegraven - Rotterdam - Vijfhuizen

Project:

N201 - Rijkerdreef te Aalsmeer

Onderdeel: Verkeersmaatregelen / Afsluiting

Aard werkzaamheden opdr.gever:

Getekend : D.Sanaye

Gecontroleerd : B. v/d Raad

Referentie:

Formaat: A3 | Schaal: nvt | Status: Concept

Plaatsing conform CROW 96a en 96b - Conflicterende bebording / bewegwijzering afdekken

Datum : 28-01-2020

Datum : 28-01-2020

Tekeningnummer:

320-00364-1a