


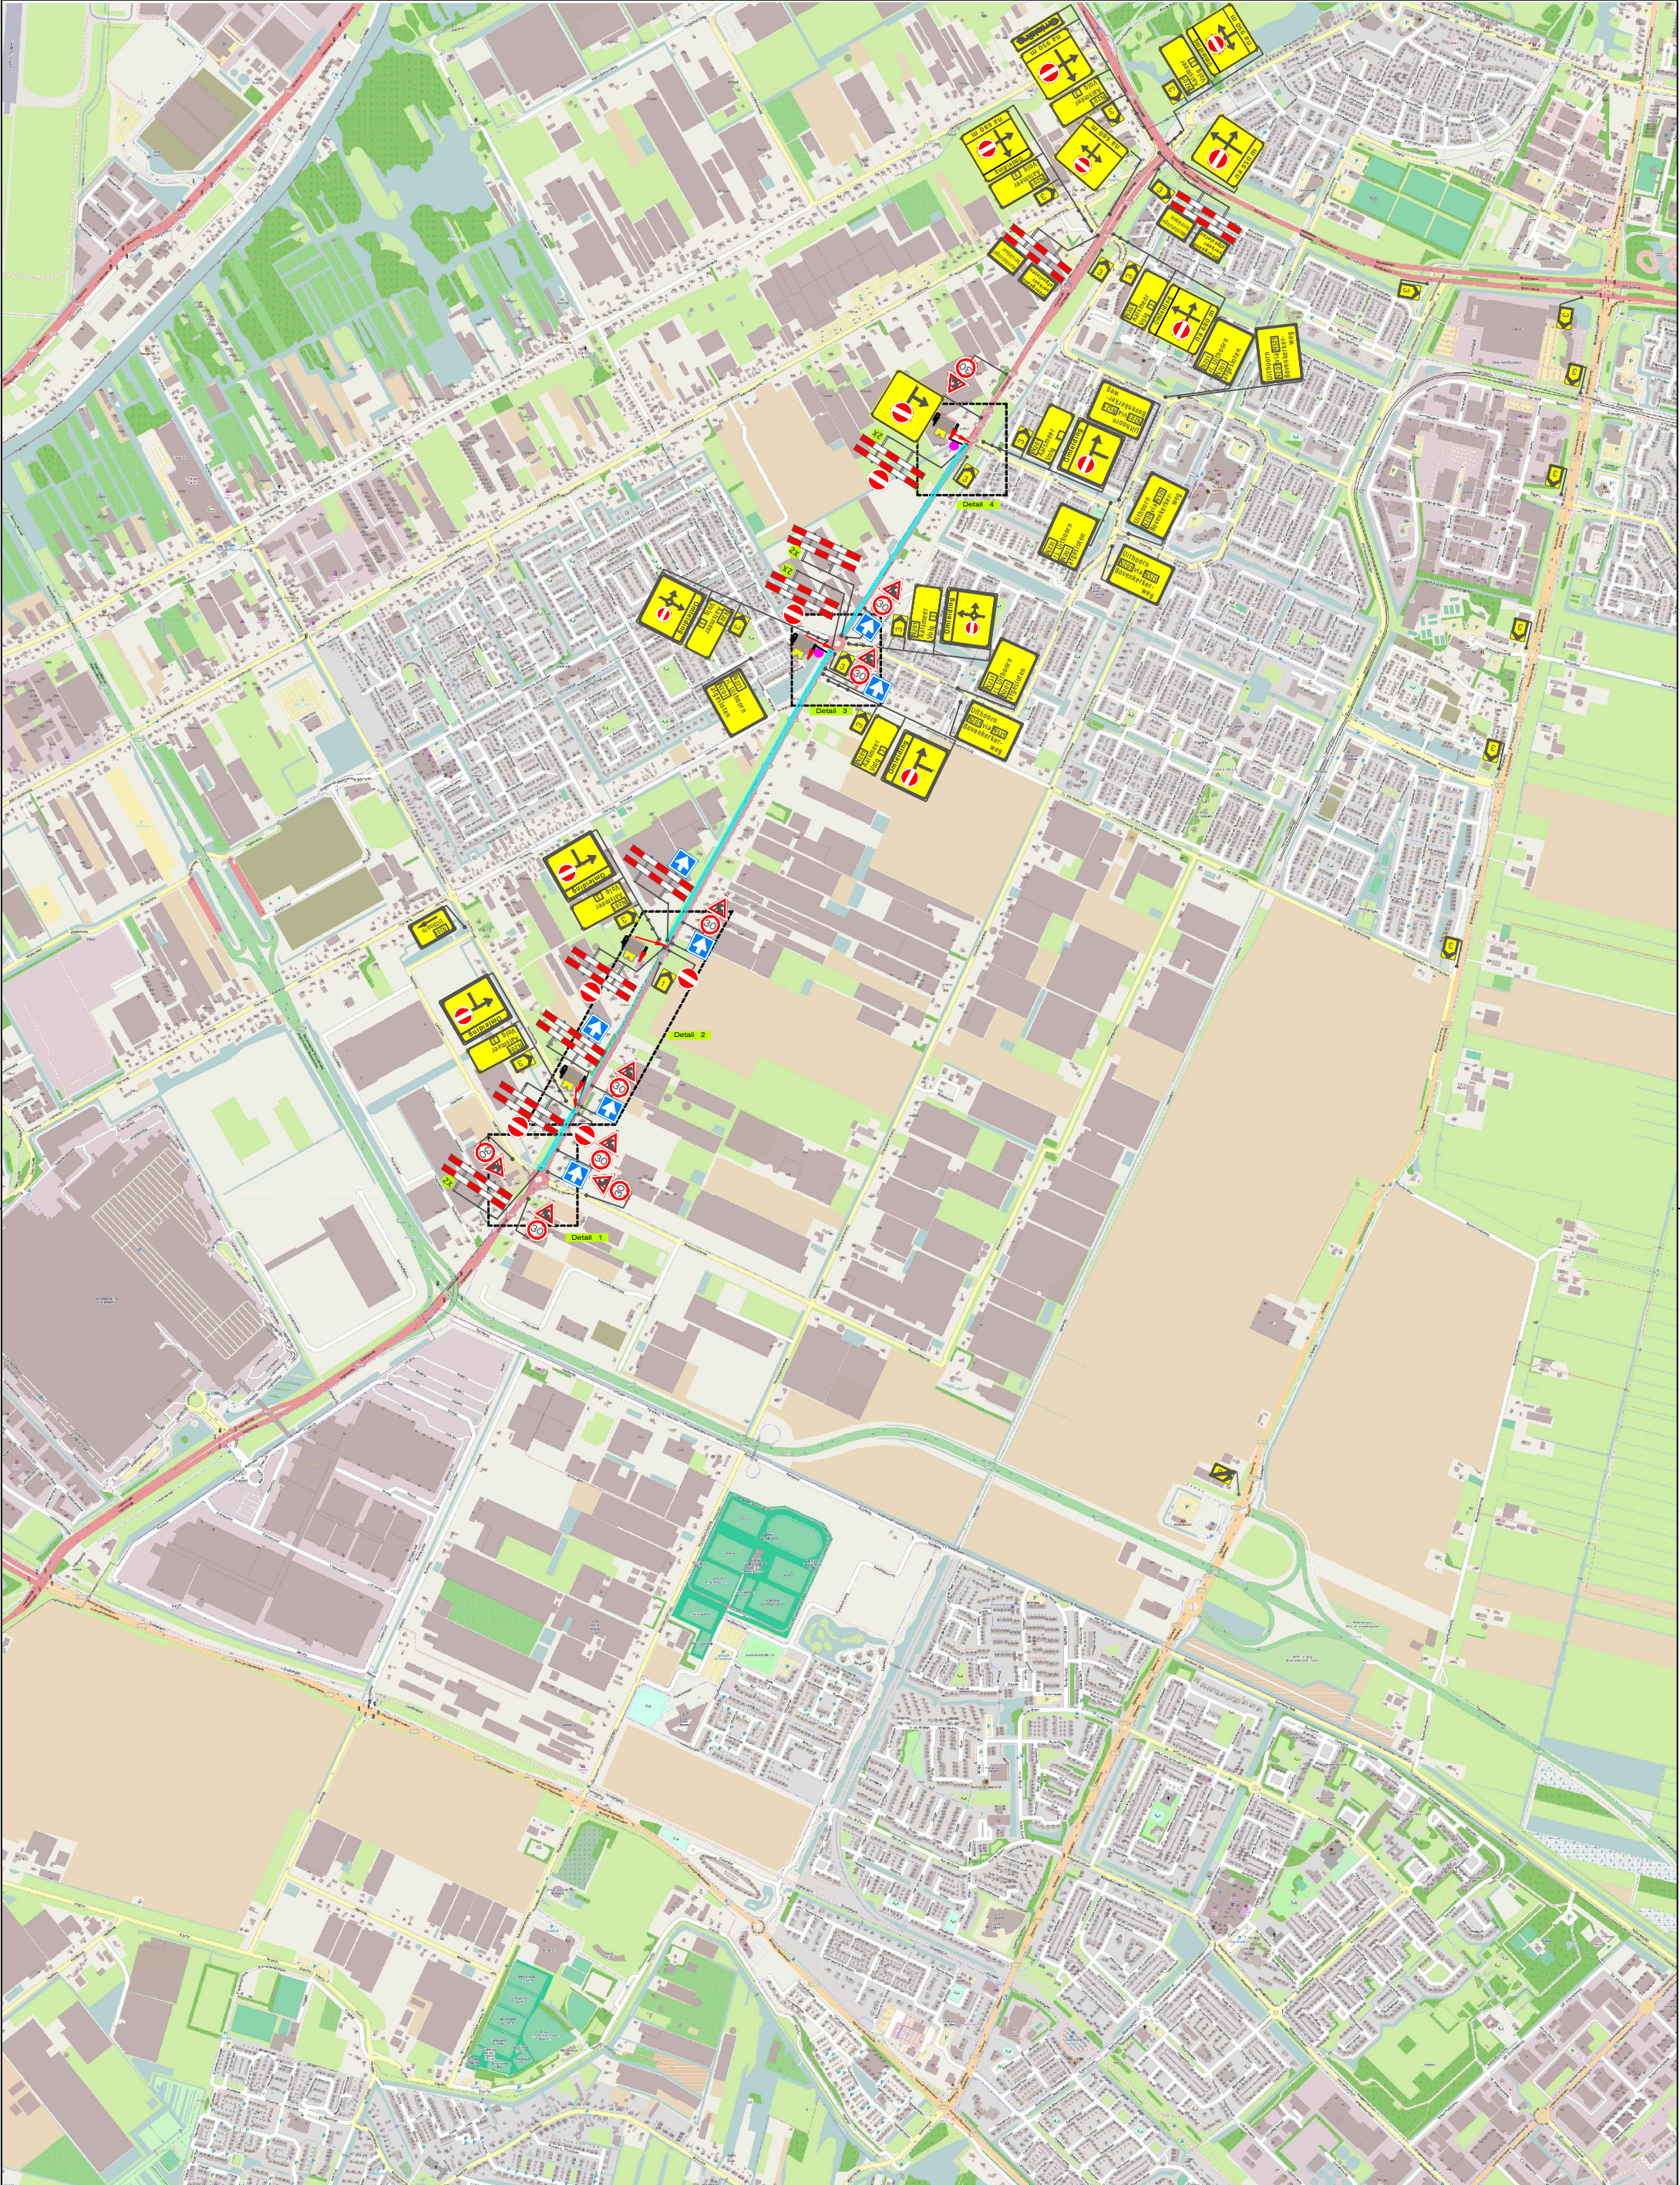

Legenda:

Werkvak

N231 ri.
Uithoorn
afgesloten
11 t/m 13 nov.
19.00-06.00 h

2X



Opdrachtgever:

ROAD
MAINTENANCE
SUPPORT BV

Versluys verkeers**tech**niek BV
Verhuur wegbeheerders
BODEGRAVEN - ROTTERDAM - VIJFHUIZEN
TEL. 0172-614097 / 010-2929241 / 023-5580829

Project: N231 - Legmeerdijk te Aalsmeer

Onderdeel: Verkeersmaatregelen / Omleiding		Tekening nr. :
Getekend: D. Sanaye	Datum: 15-10-2019	319-01988-01
Gecontroleerd: M. v/d Zedde	Datum: 15-10-2019	Revisie : C: 30-10-2019
Status: Concept	Schaal: nvt	GS nr. : nvt
Plaatsing conform C.R.O.W 96a en 96b - Conflicterende bewegwijzering afdekken		Ref. nr. : nvt
		Formaat : A3