


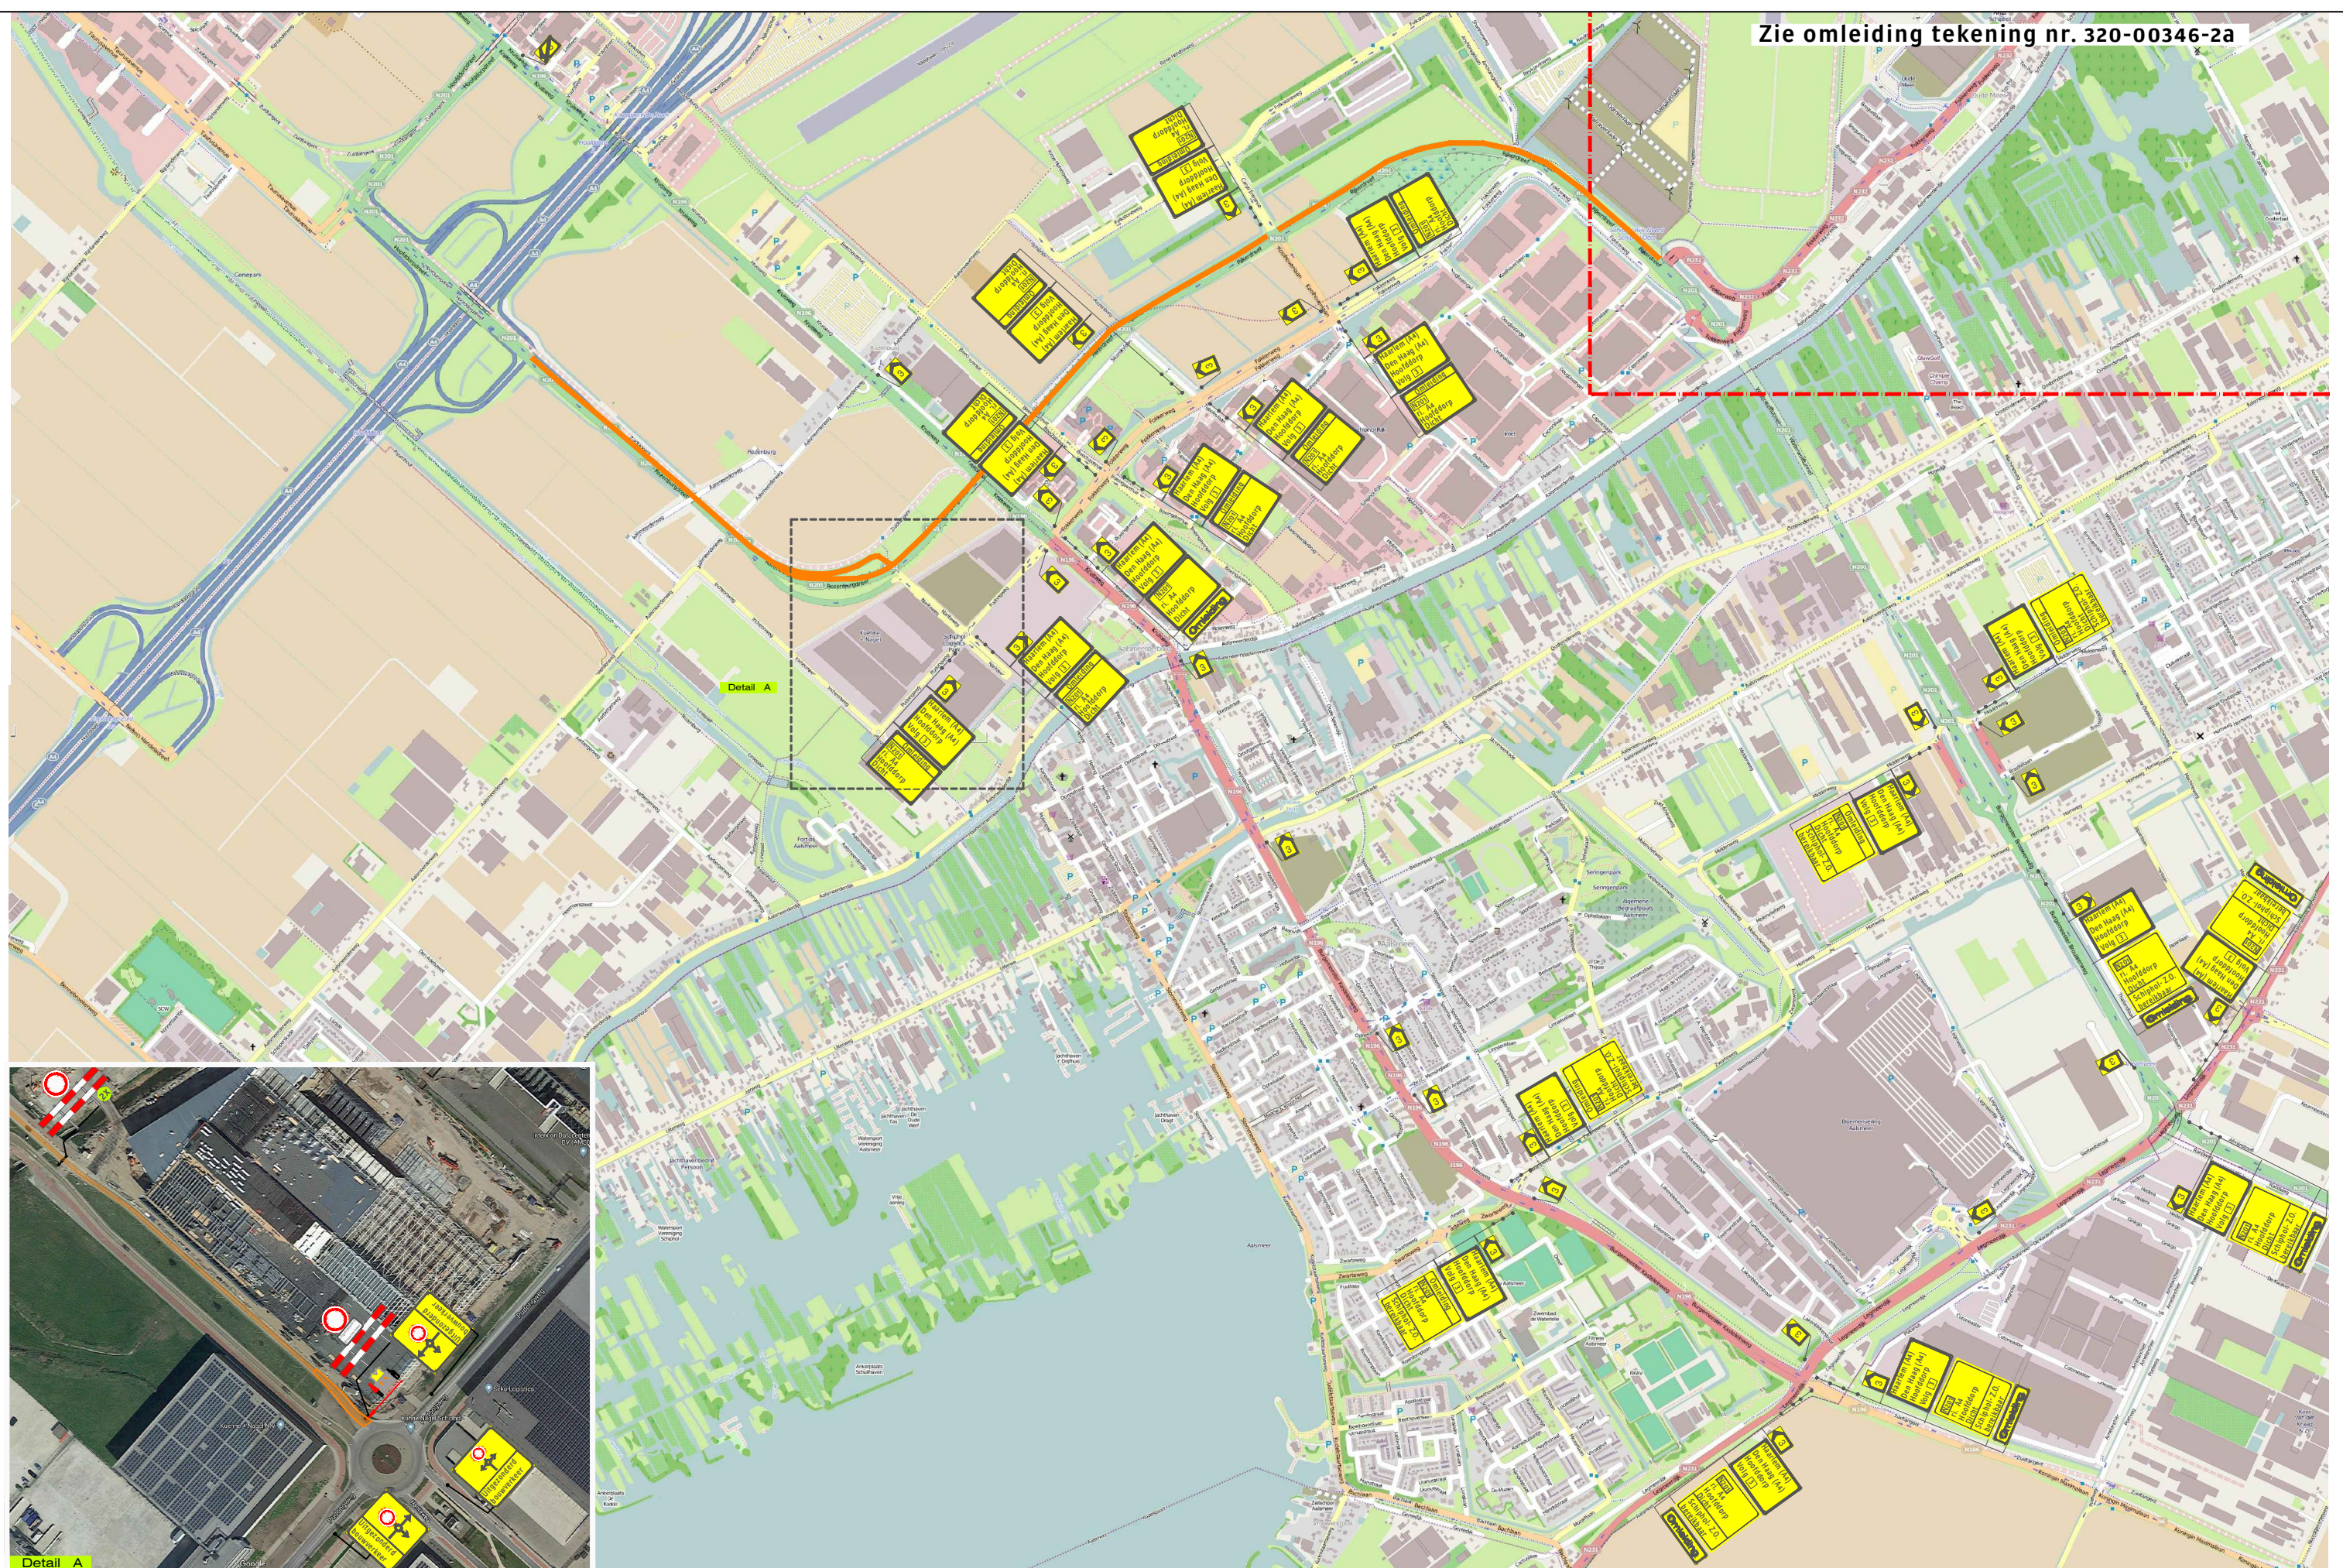

Omleiding N201 Li Km 34,5-31,5 - Fase 1
Richting : Haarlem / Den Haag / Hoofddorp



Opdrachtgever:



Project:
N201 - Rijkerdreef te Aalsmeer (Li Km 34,4-31,5)

Fase 1
Onderdeel: Verkeersmaatregelen / Afsluiting

Aard werkzaamheden opdr.gever:	
Getekend : D. Sanaye	Datum : 10-06-2020
Gecontroleerd : M. v/d Zedde	Datum : 10-06-2020

Referentienr. : -			Tekeningnummer:
Formaat: A2	Schaal: nvt	Status: Concept	320-00364-02